


REGELGESCHOSS

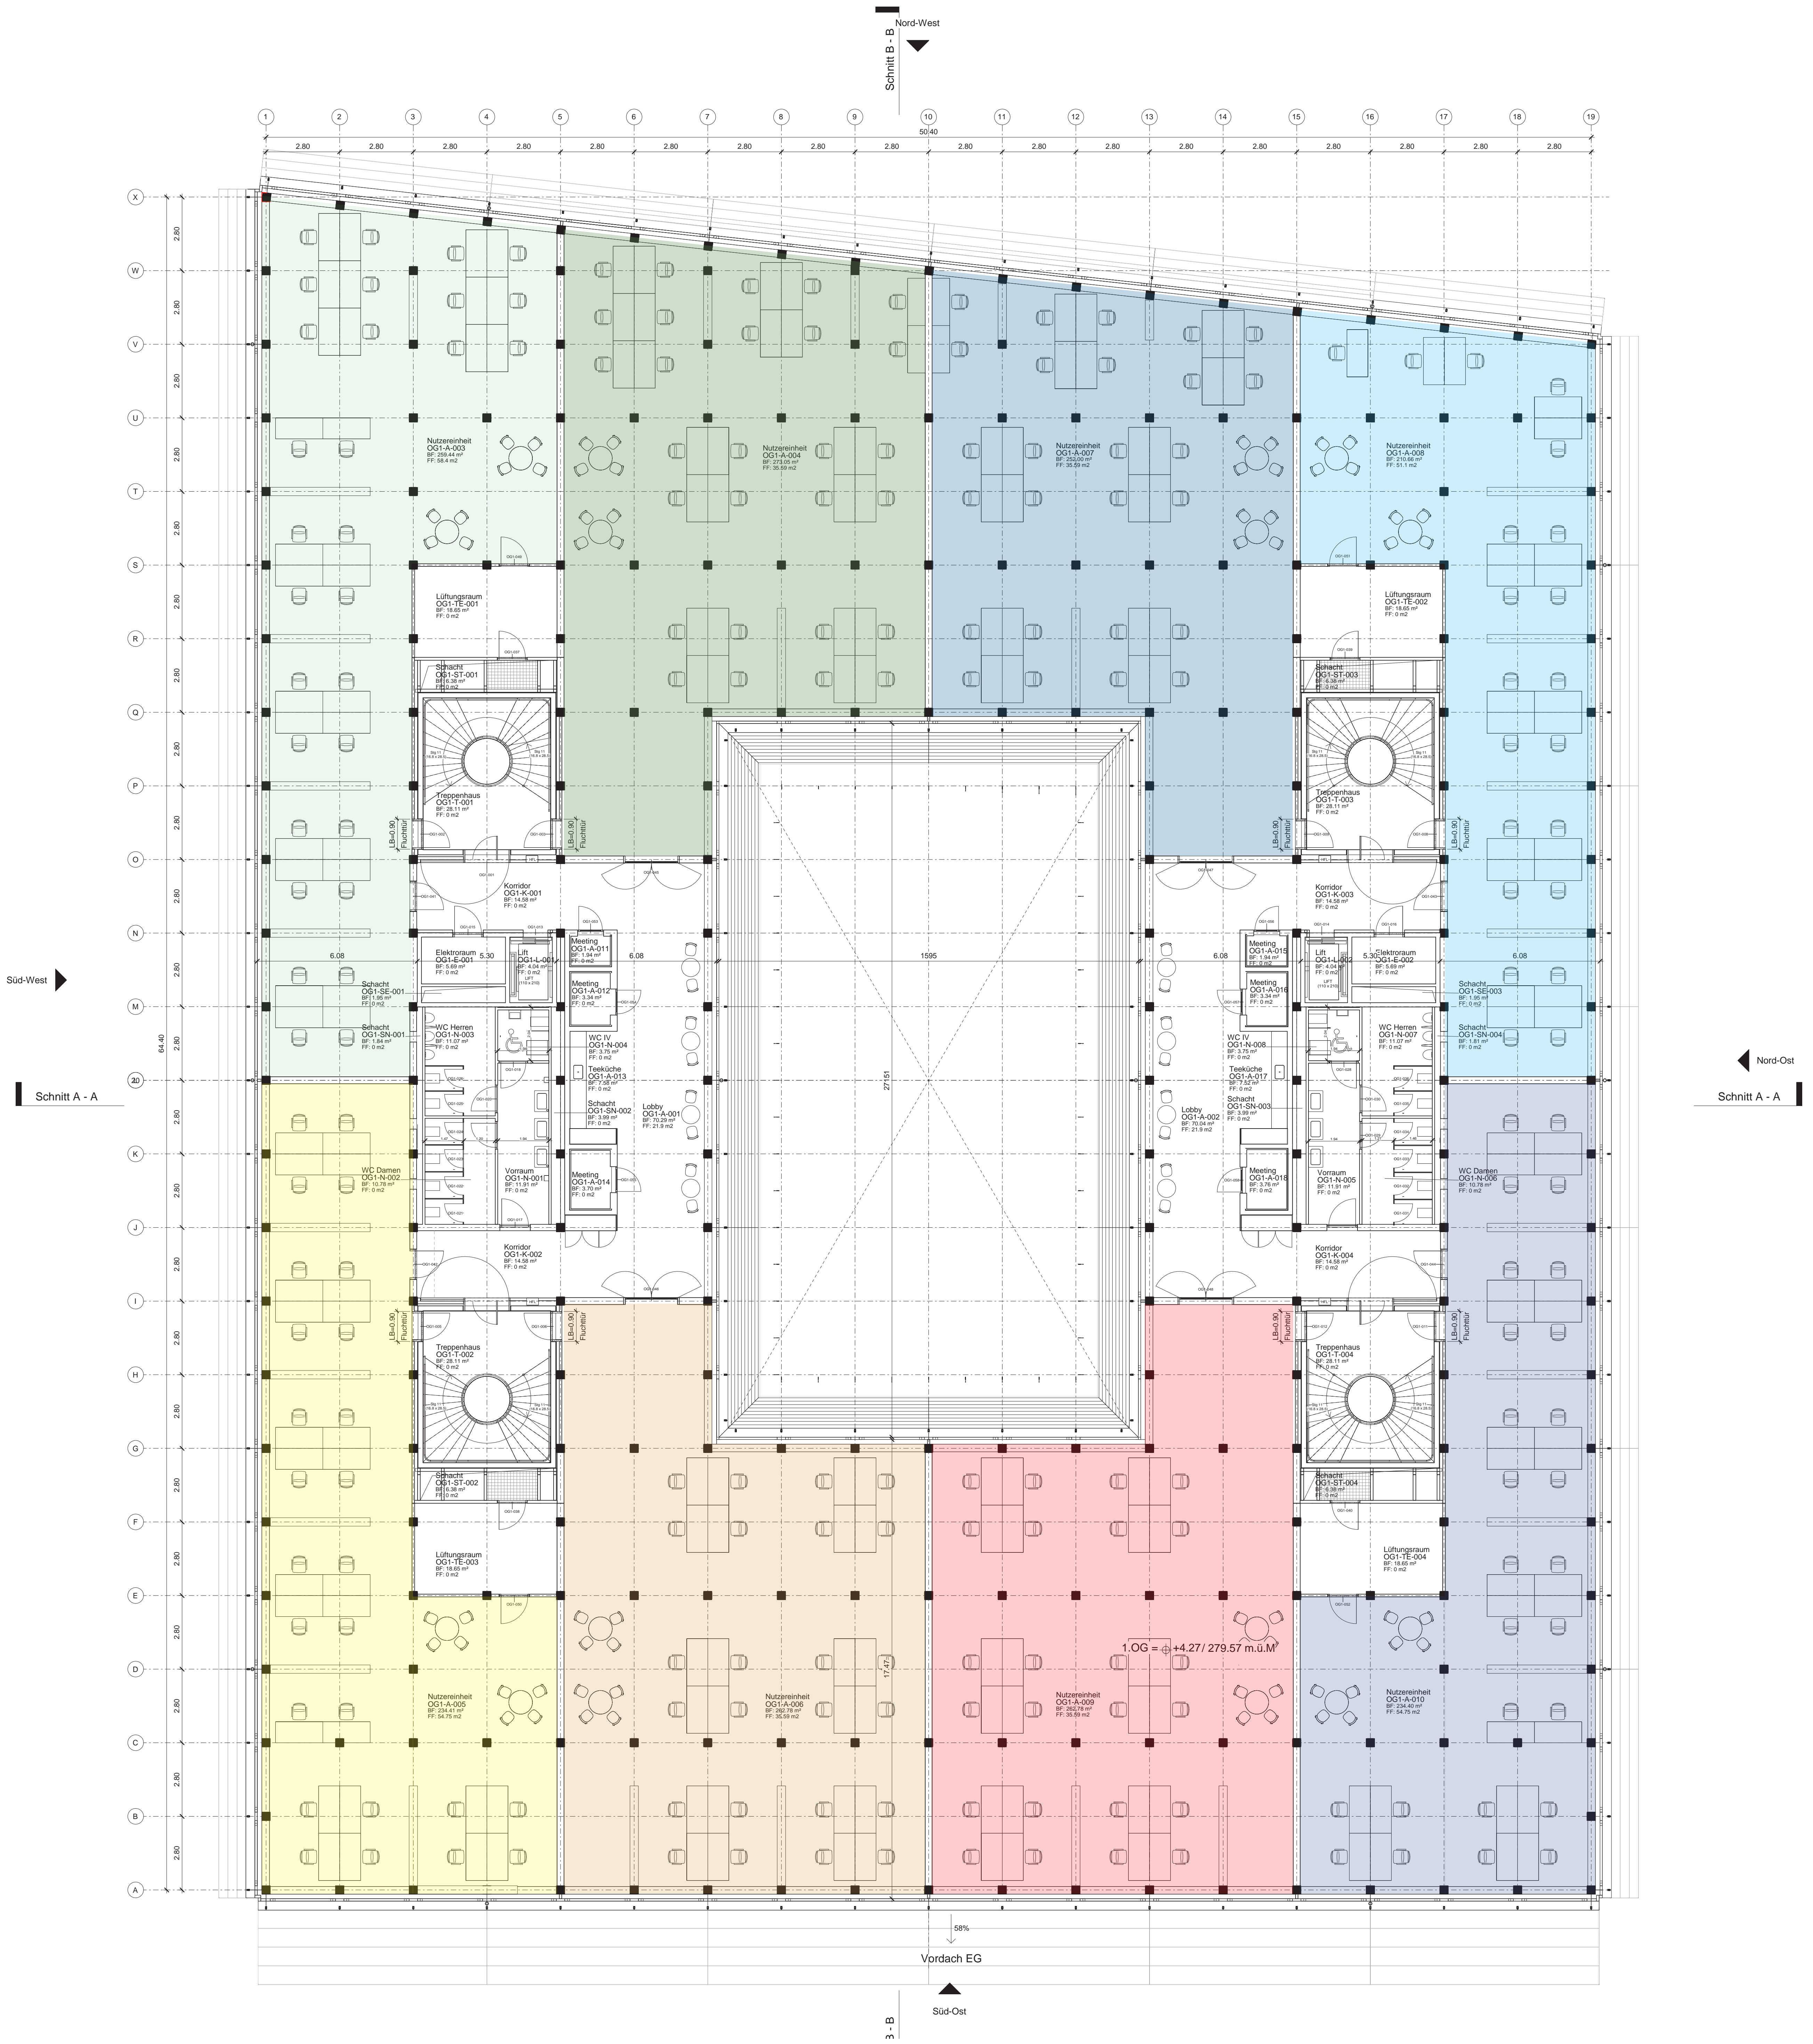

Grundriss 1:100